


SEVEROZÁPADNÝ POHĽAD

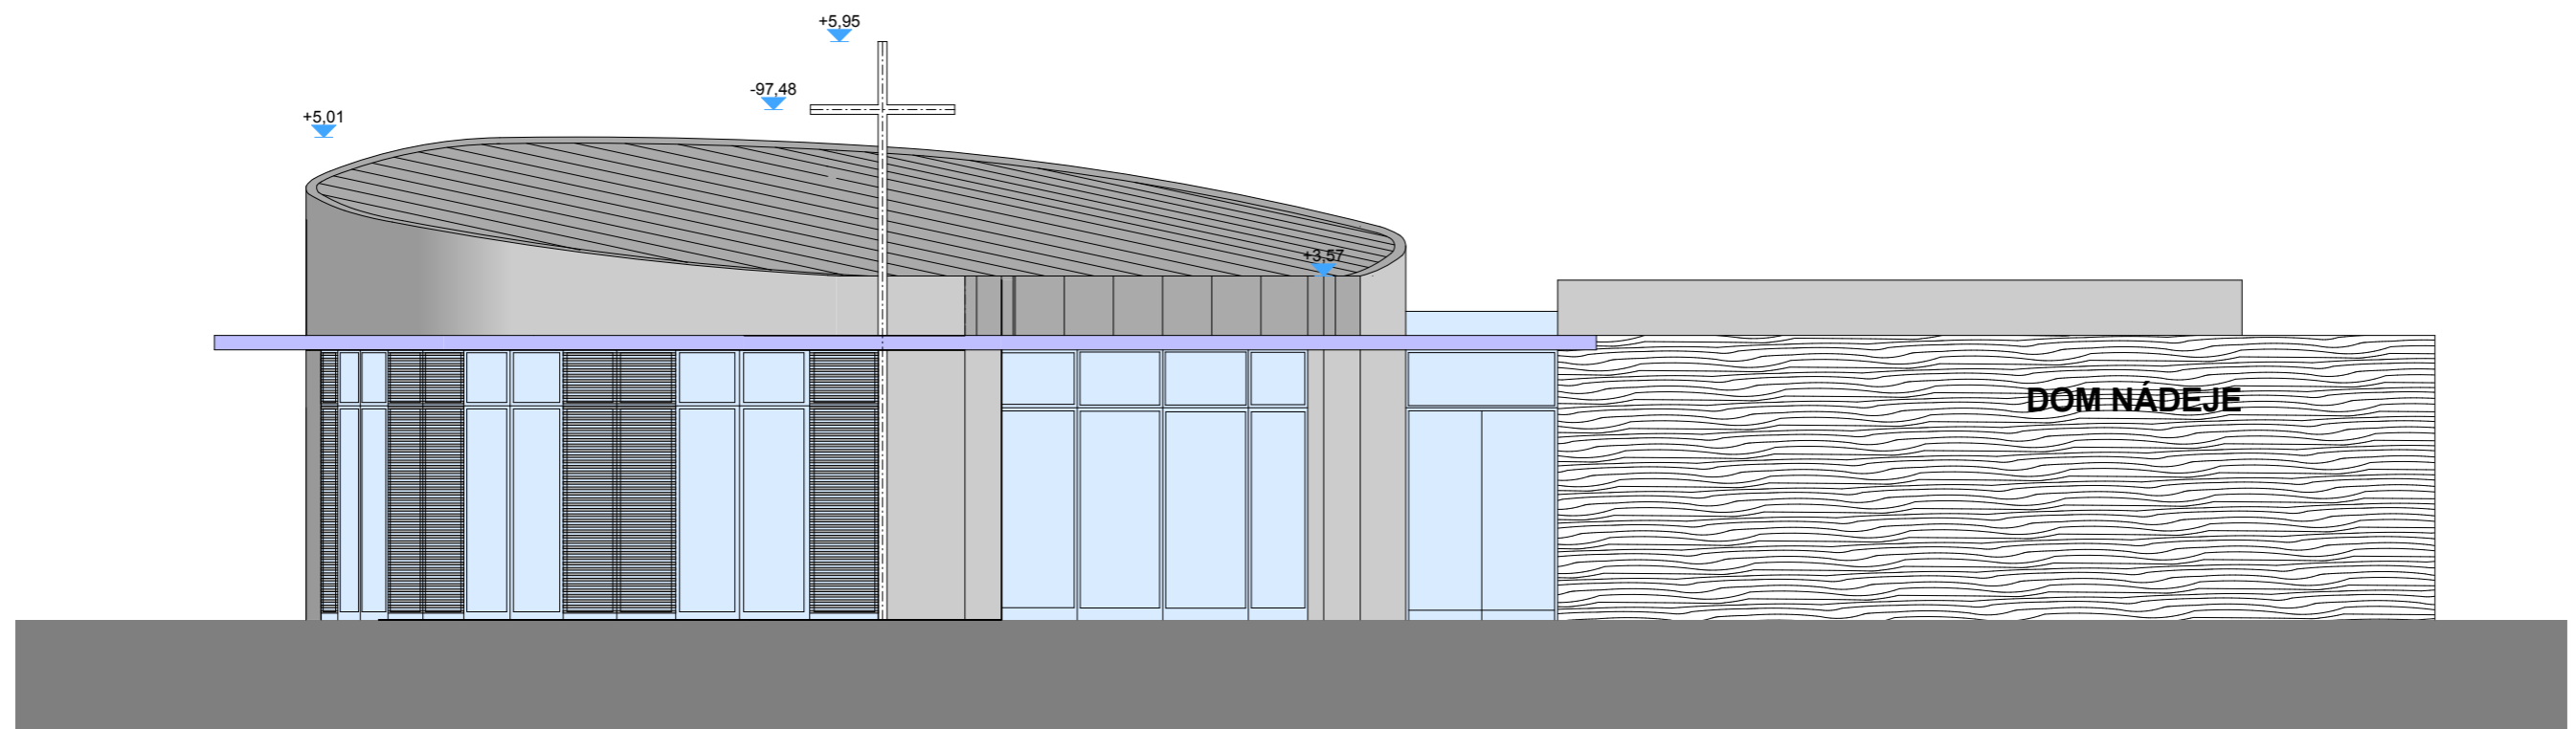

JUHOVÝCHODNÝ POHĽAD

±0,00 = 143,00 m.n.v.	
Pohľady	
Hl. architekt projektu :	Ing.arch. Vagala Luboš Ing.arch. Ďurko Pavel
Druh projektu :	ARCHITEKTONICKO-STAVEBNÁ ČASŤ
Názov a miesto stavby :	REKONŠTRUKCIA A DOSTAVBA DOMU SMÚTKU HRNČIAROVCE
Investor :	Obecný úrad Hrnčiarovce
Stupeň :	PROJEKT STAVBY
Dátum :	JÚN 2014
Mierka :	1 : 75
Č. výkresu :	

